
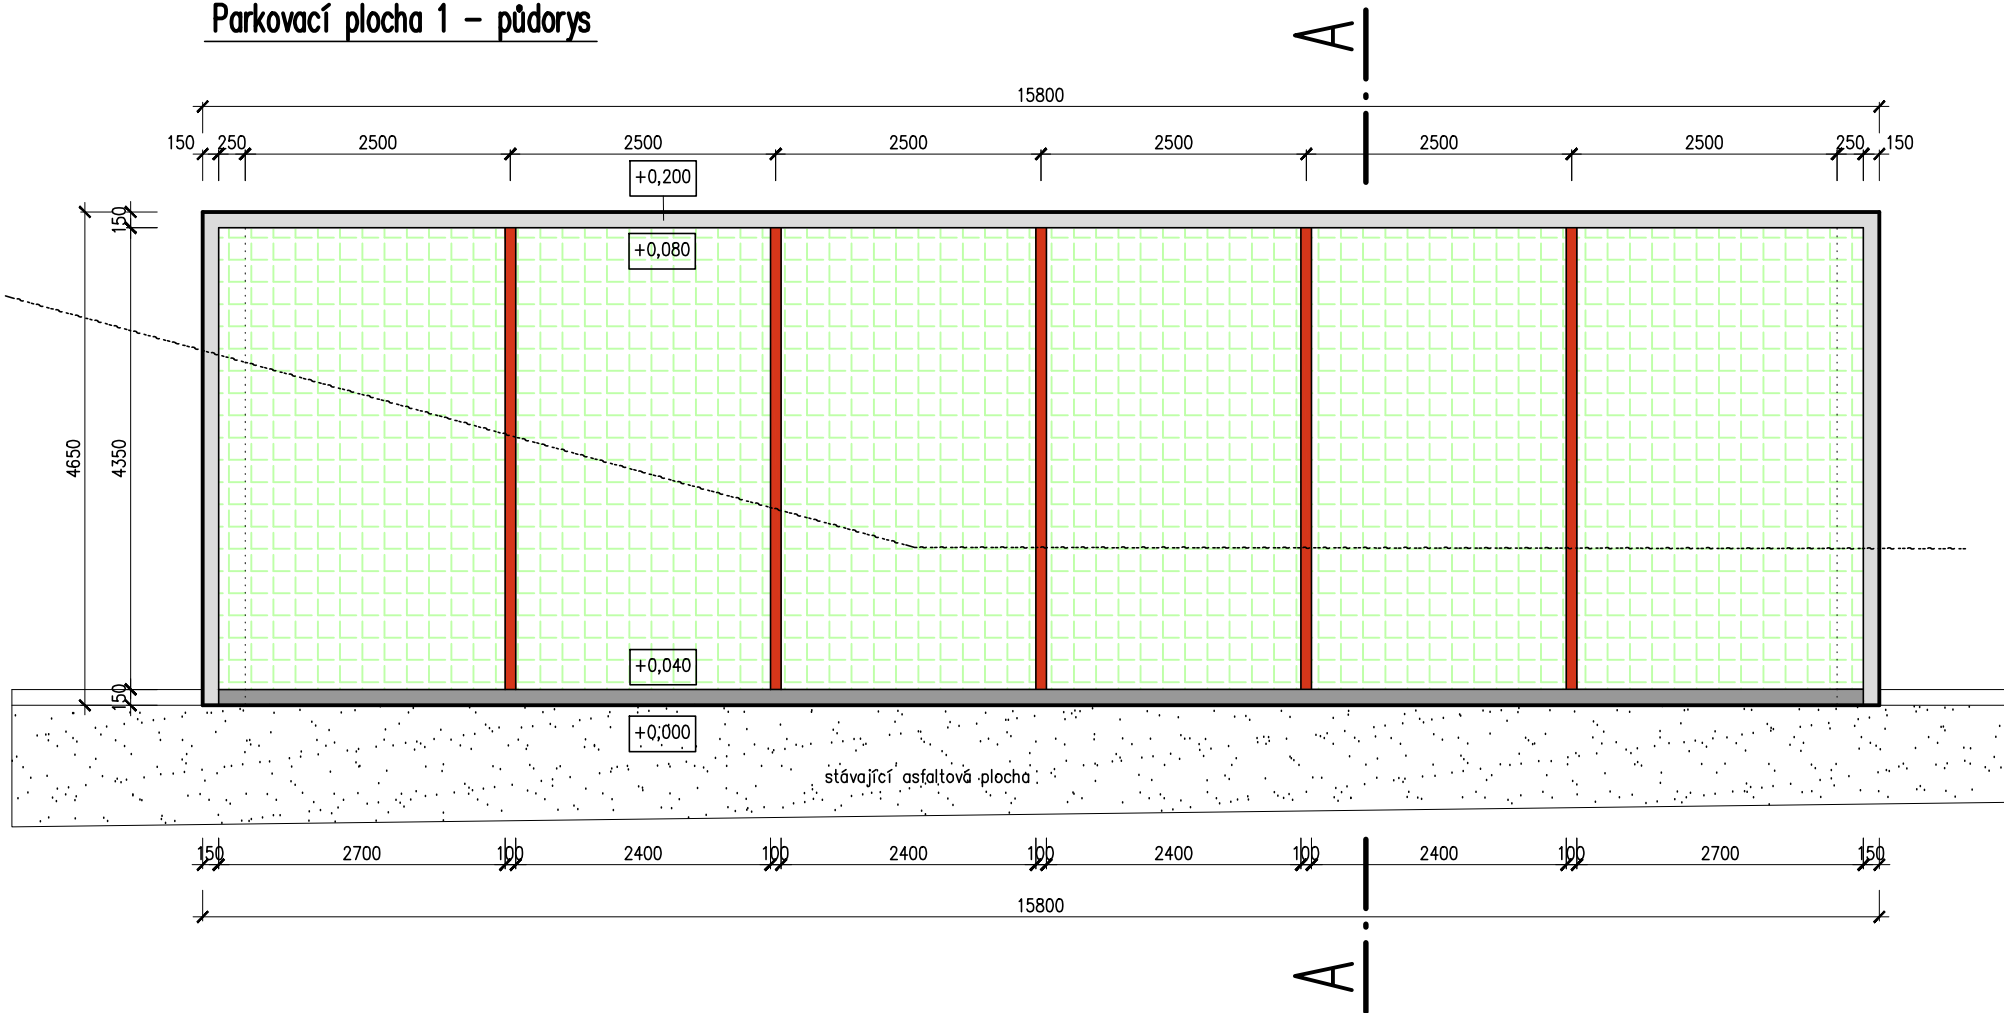



 


Parkovací plocha 1 – půdorys

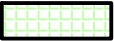

Legenda :

-  NAVRŽENÁ ZPEVNĚNÁ PLOCHA – ZATRAVŇOVACÍ TVÁRNICE BEST KROSO
-  BETONOVÝ OBRUBNÍK NÁJEZDOVÝ – ABO 4–15 osazení +4 cm
-  BETONOVÝ OBRUBNÍK – ABO 1–15 osazení +12 cm
-  DĚLICÍ PÁSEK ZE ZÁMKOVÉ DLAŽBY BEST KLASIKO – ČERVENÉ BARVY
-  stávající kabel O2
pod zpevněnou plochou veden v chrániče DN 100

VYPRACOVAL	ING.MERTL JIŘÍ	KOVAČ MILOSLAV	Ing.MERTL Jiří Žatecká bl. 211, 434 01 MOST projektování staveb IČO – 10 44 92 81
MÍSTO :	P.P.Č. 3962 / 3, K.Ú. MAŠŤOV		
KRAJ :	ÚSTECKÝ	OBEC : MAŠŤOV	
INVESTOR :	OBEC MAŠŤOV, NÁMĚSTÍ 80 , 431 56 MAŠŤOV		
NÁZEV AKCE :	Parkovací stání na p.p.č. 3962 / 3, k.ú. Mašťov		
dokumentace pro stavební povolení			FORMÁT : 2xA4 DATUM : 08 / 2014 STUPEŇ : DSP ČÍSLO ZAKÁZKY : 46 / 2013
Parkovací plocha 1 – půdorys			MĚŘÍTKO : 1 : 50 ČÍSLO VÝKRESU : 2