




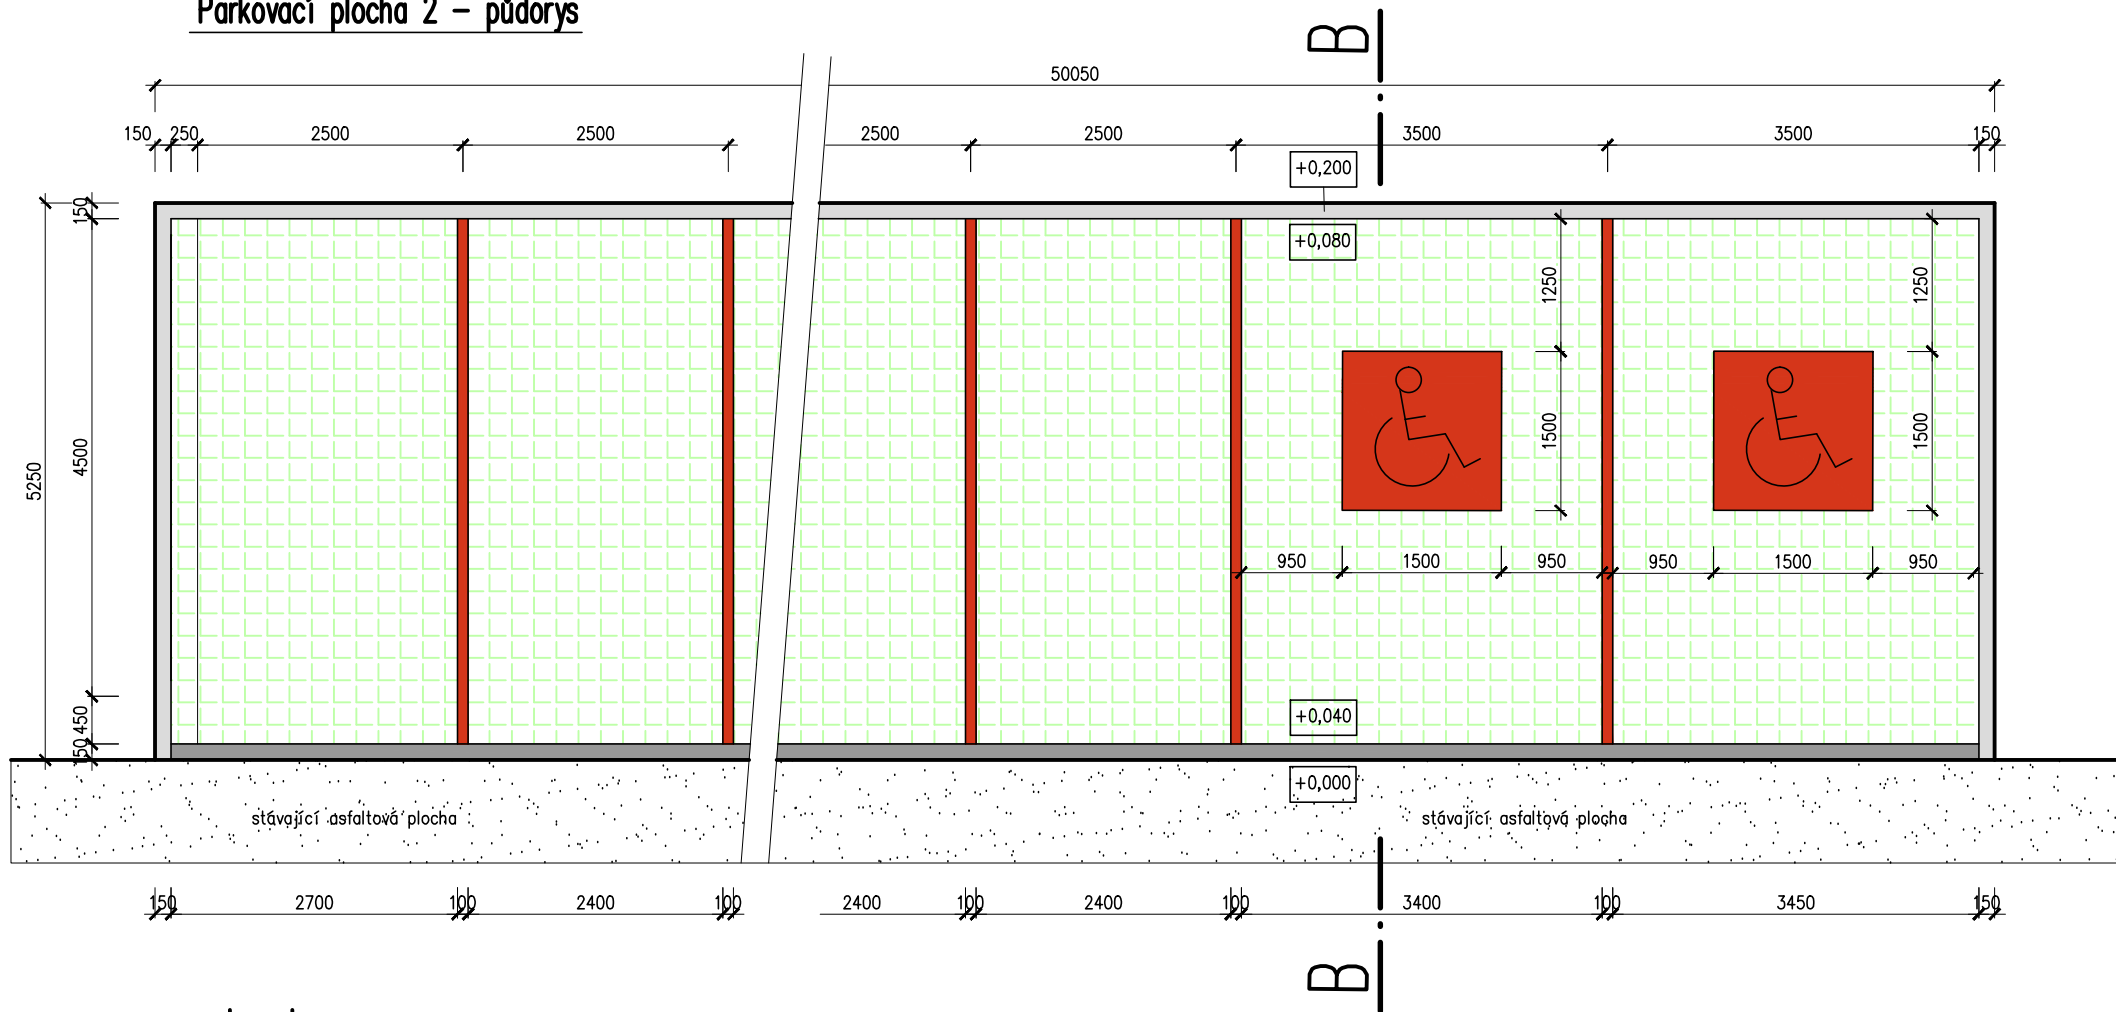

Parkovací plocha 2 – půdorys



Legenda :

-  NAVRŽENÁ ZPEVNĚNÁ PLOCHA – ZATRAVNŮVACÍ TVÁRNICE BEST KROSO
-  BETONOVÝ OBRUBNÍK NÁJEZDOVÝ – ABO 4–15 osazení +4 cm
-  BETONOVÝ OBRUBNÍK – ABO 1–15 osazení +12 cm
-  DĚLÍČÍ PÁSEK ZE ZÁMKOVÉ DLAŽBY BEST KLASIKO – ČERVENÉ BARVY
PLOCHA ZE ZÁMKOVÉ DLAŽBY BEST KLASIKO – ČERVENÉ BARVY
PRO PROVEDENÍ VODOROVNĚHO ZNAČENÍ – SYMBOL PŘÍSTUPNOSTI

VYPRACOVAL	ING.MERTL JIŘÍ	KOVAČ MILOSLAV	Ing.MERTL Jiří Žatecká bl. 211, 434 01 MOST projektování staveb IČO – 10 44 92 81
MÍSTO :	P.P.Č. 3962 / 3, K.Ú. MAŠTŮV		
KRAJ :	ÚSTECKÝ	OBEC : MAŠTŮV	
INVESTOR :	OBEC MAŠTŮV, NÁMĚSTÍ 80 , 431 56 MAŠTŮV		
NÁZEV AKCE :	Parkovací stání na p.p.č. 3962 / 3, k.ú. Maštův		
dokumentace pro stavební povolení			FORMÁT : 2xA4 DATUM : 08 / 2014 STUPEŇ : DSP ČÍSLO ZAKÁZKY : 46 / 2013
Parkovací plocha 2 – půdorys			MĚRÍTKO : 1 : 50 ČÍSLO VÝKRESU : 3