


# Řez A - A

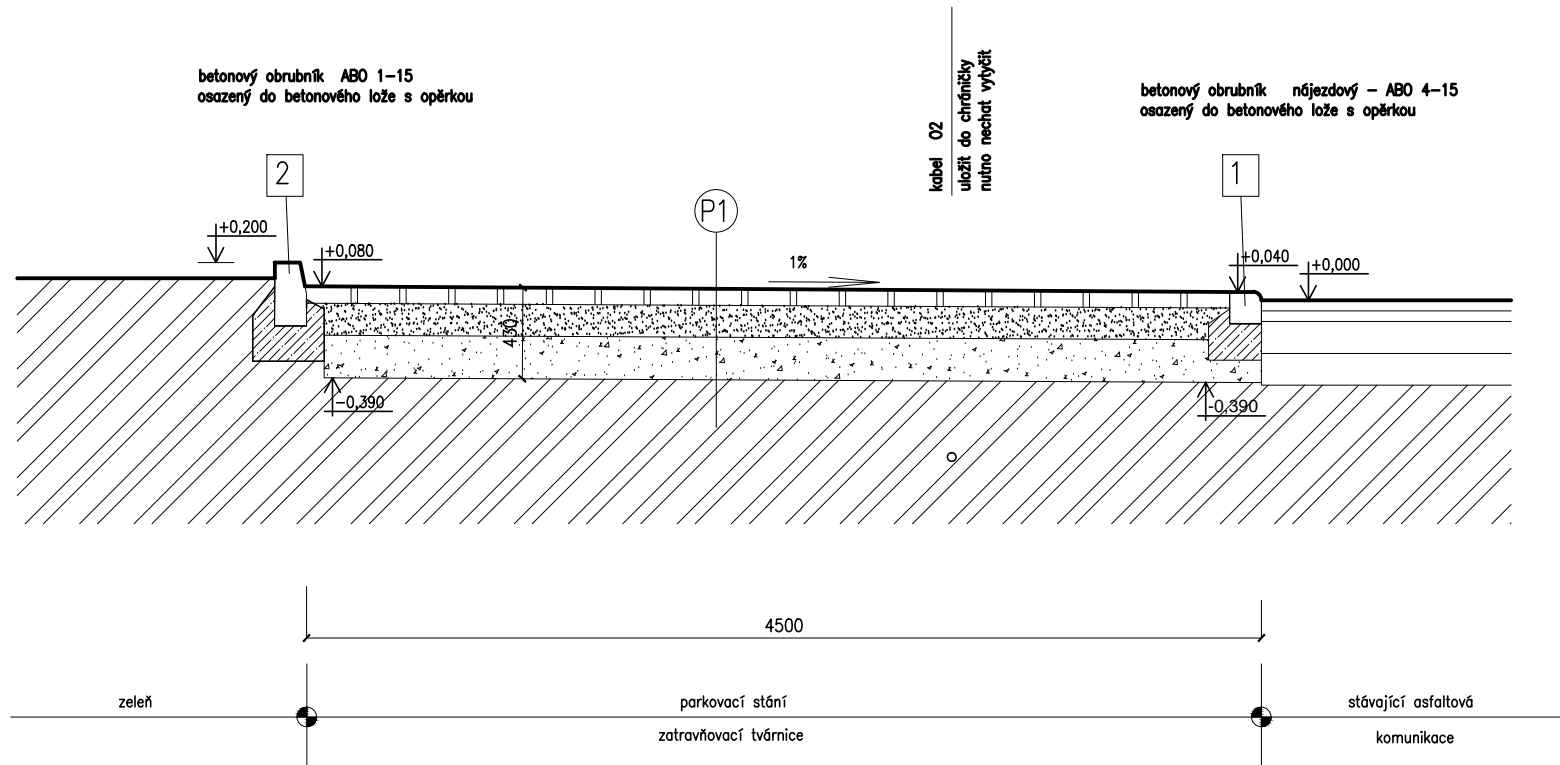

## Legenda :

označení skladby	materiál
(P1) ZATRAVŇOVACÍ DLAŽBA	<ul style="list-style-type: none"> <li>● zámková dlažba-BEST KROSO tl. 80 mm</li> <li>● drcené kamenivo 8-16 mm tl. 150 mm</li> <li>● hydrofobní sorbční koberec NTRF 24</li> <li>● zhuťněný štěrkopísek tl. 200 mm</li> <li>● upravený zhuťněný podklad, min <math>E_{def2}</math> - 45 MPa</li> </ul>

## NAVRŽENÉ TYPY OBRUBNÍKŮ A JEJICH PŘEVÝŠENÍ

1	BETONOVÝ OBRUBNÍK NÁJEZDOVÝ - ABO 4-15	(+4 cm)
2	BETONOVÝ OBRUBNÍK - ABO 1-15	(+12cm)
3	BETONOVÝ OBRUBNÍK - ABO 1-15	(+0 cm)
4	BETONOVÝ OBRUBNÍK - ABO 25-6	(+0 cm)
5	BETONOVÝ OBRUBNÍK - ABO 25-6	(+5 cm)

VYPRACOVAL	ING.MERTL JIŘÍ	KOVAČ MILOSLAV	
MÍSTO :	P.P.Č. 3962 / 3, K.Ú. MAŠŤOV		
KRAJ :	ÚSTECKÝ	OBEC :	MAŠŤOV
INVESTOR :	OBEC MAŠŤOV, NÁMĚSTÍ 80 , 431 56 MAŠŤOV		
NÁZEV AKCE :	Parkovací stání na p.p.č. 3962 / 3, k.ú. Mašťov		
	dokumentace pro stavební povolení		
Řez A - A	MÉRITKO :	1 : 25	ČÍSLO VÝKRESU : 7
			FORMÁT : 2xA4
			DATUM : 08 / 2014
			STUPEŇ : DSP
			ČÍSLO ZAKÁZKY : 46 / 2013
			Ing.MERTL Jiří Žatecká bl. 211, 434 01 MOST projektování staveb IČO - 10 44 92 81