


# Řez B - B

betonový obrubník nájezdový - ABO 4-15  
osazený do betonového lože s opěrkou

betonový obrubník ABO 1-15  
osazený do betonového lože s opěrkou

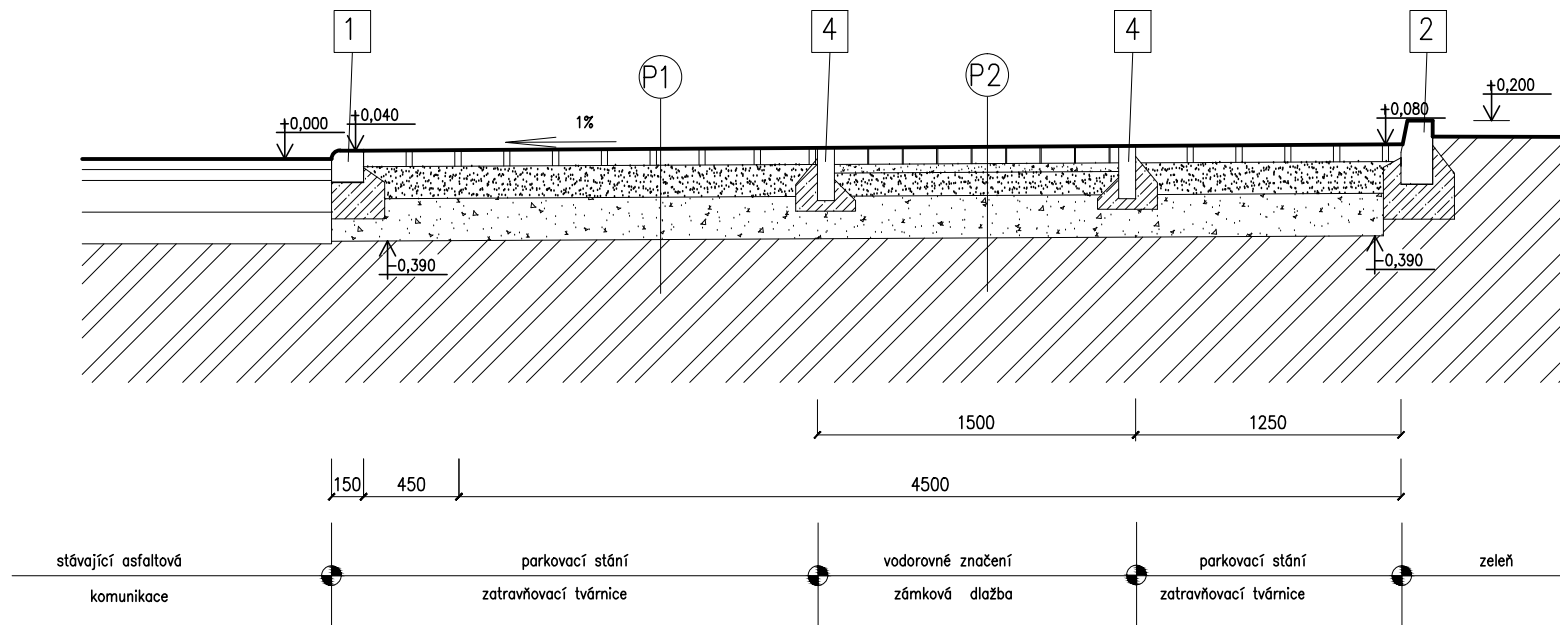

## Legenda :

označení	skladby	materiál
(P1)	ZATRAVŇOVACÍ DLAŽBA	<ul style="list-style-type: none"> <li>● zámková dlažba-BEST KROSO tl. 80 mm</li> <li>● drcené kamenivo 8-16 mm tl. 150 mm</li> <li>● hydrofobní sorbční koberec NTRF 24</li> <li>● zhutněný štěrkopísek tl. 200 mm</li> <li>● upravený zhutněný podklad, min <math>E_{def2}</math> - 45 MPa</li> </ul>
(P2)	ZÁMKOVÁ DLAŽBA	<ul style="list-style-type: none"> <li>● zámková dlažba-BEST KLASIKO tl. 80 mm</li> <li>● ložní vrstva - kamenivo 4 - 8 mm tl. 40 mm</li> <li>● drcené kamenivo 8-16 mm tl. 100 mm</li> <li>● hydrofobní sorbční koberec NTRF 24</li> <li>● drcené kamenivo 16 - 32 mm tl. 200 mm</li> <li>● upravený zhutněný podklad, min <math>E_{def2}</math> - 45 MPa</li> </ul>

### NAVRŽENÉ TYPY OBRUBNÍKŮ A JEJICH PŘEVÝŠENÍ

1	BETONOVÝ OBRUBNÍK NÁJEZDOVÝ - ABO 4-15	(+4 cm)
2	BETONOVÝ OBRUBNÍK - ABO 1-15	(+12cm)
3	BETONOVÝ OBRUBNÍK - ABO 1-15	(+0 cm)
4	BETONOVÝ OBRUBNÍK - ABO 25-6	(+0 cm)
5	BETONOVÝ OBRUBNÍK - ABO 25-6	(+5 cm)

VYPRACOVAL	ING.MERTL JIŘÍ	KOVAČ MILOSLAV	
MÍSTO :	P.P.Č. 3962 / 3, K.Ú. MAŠŤOV		
KRAJ :	ÚSTECKÝ	OBEC :	MAŠŤOV
INVESTOR :	OBEC MAŠŤOV, NÁMĚSTÍ 80 , 431 56 MAŠŤOV		
NÁZEV AKCE :	<b>Parkovací stání na p.p.č. 3962 / 3, k.ú. Mašťov</b>		
	dokumentace pro stavební povolení		
Řez B - B	MĚRÍTKO :	1 : 25	ČÍSLO VÝKRESU : 8
			FORMÁT 2xA4 DATUM 08 / 2014 STUPEŇ DSP ČÍSLO ZAKÁZKY : <b>46 / 2013</b>
			Ing.MERTL Jiří Žatecká bl. 211, 434 01 MOST projektování staveb IČO - 10 44 92 81