


Legenda :



vybourané zděné konstrukce
 vyrovnávací schodiště dřevěné a z části zděné, opatřené dřevěným zbradřím s madly ve výši 900 mm a pro děti ve výši 450 mm.
 dveře dřevěné, plně, vnitřní, otvřené – 800/1970 mm – s požární odolností, dle PBR

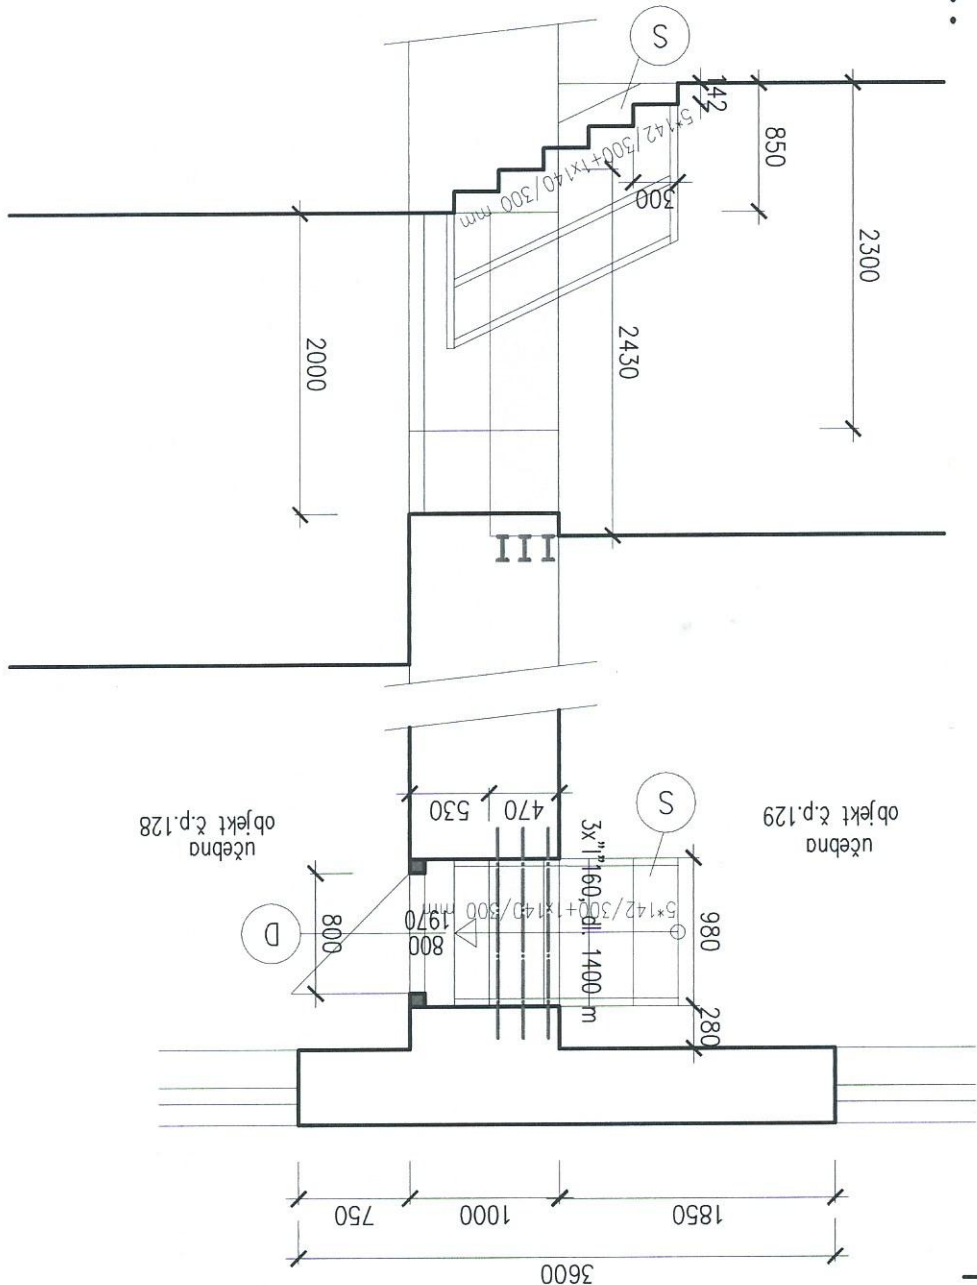

VYPRACOVAL		ING.MERTL JIRI		
MÍSTO : P.P.Č. 48, 49, K.Ú. MAŠŤOV		KRAJ : ÚSTECKÝ		
INVESTOR : OBEC MAŠŤOV, NÁMĚSTÍ 80 , 431 56 MAŠŤOV		OBEC : MAŠŤOV		
NÁZEV AKCE :				
Stavební úpravy materské školky Mašťov				
ČÍSLO ZAKÁZKY : 15 / 2018		MĚŘÍTKO : 1 : 50		
FORMÁT 2 x A4		ČÍSLO VYKRESU : 7		
DATUM 2 / 2018		STUPĚŇ ohlášené úprav		
Ing.MERTL JIRI Zatecká bl. 211, 434 01 MOST projektování staveb IČO - 10 44 92 81				